


公園名称	伊勢崎市いせさき市民のもり公園	所在地	伊勢崎市山王町2663	面積	13.9ha	管理番号	S2
------	-----------------	-----	-------------	----	--------	------	----

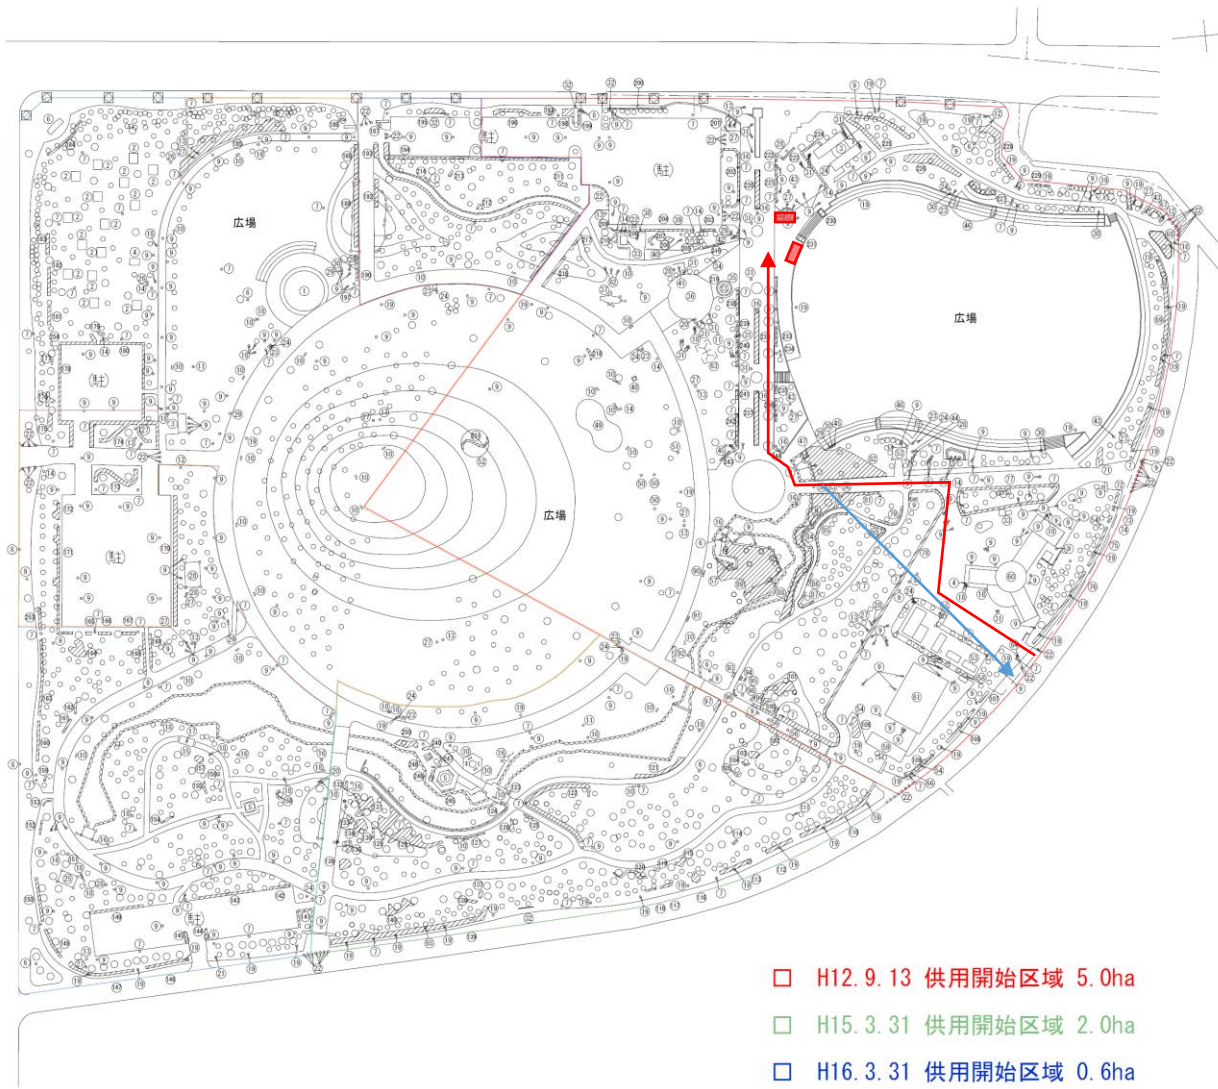

- H12.9.13 供用開始区域 5.0ha
- H15.3.31 供用開始区域 2.0ha
- H16.3.31 供用開始区域 0.6ha
- H17.3.31 供用開始区域 3.4ha
- H18.3.31 供用開始区域 2.9ha

番号	施設名
①	ステージ
②	バーベキューテーブル
③	トイレ
④	洗い場
⑤	東屋
⑥	記念碑
⑦	照明
⑧	標識
⑨	マンホール
⑩	ベンチ
⑪	時計
⑫	案内板
⑬	スピーカー
⑭	看板
⑮	パーゴラ
⑯	灌漑制御弁
⑰	テーブルセット
⑱	制水弁
⑲	スプリンクラー
⑳	散水栓
㉑	ポール
㉒	車止め
㉓	水飲み場
㉔	止水栓
㉕	濾過装置制御弁
㉖	炭火消し壺
㉗	機器収納庫
㉘	分電盤
㉙	屋外灯盤
㉚	コンセント盤
㉛	止水弁
㉜	園名板
㉝	物置小屋
㉞	電話ボックス
㉟	サークルベンチ
㊱	インフォメーションセンター
㊲	コンビネーション遊具
㊳	耐震貯水槽
㊴	ソーラーパネル
㊵	緊急遮断装置
㊶	室外機
㊷	インフォメーション様電源盤
㊸	投光器
㊹	照明操作盤
㊺	絶縁トランス盤

番号	施設名
④⑥	シェルター
④⑦	風見鶏
④⑧	ポンプ
④⑨	ふわふわドーム
⑤⑩	排気口
⑤⑪	RS-1-3
⑤⑫	花壇
⑤⑬	変電所
⑤⑭	引込柱
⑤⑮	旗ポール
⑤⑯	ライト
⑤⑰	絶縁トランス盤
⑤⑱	量水器
⑤⑲	資材置き場
⑥⑰	管理事務所
⑥⑱	作業場
⑥⑲	スプリング遊具
⑥⑳	ブランコ
⑥㉑	ポスト
⑥㉒	北幹 左2/17 森 支線柱 81 NIT 森公園 支 3 茂 399


低木面積	
⑥⑰	14.85㎡
⑥⑱	48.09㎡
⑥⑲	77.88㎡
⑦⑰	29.65㎡
⑦⑱	12.14㎡
⑦㉑	4.31㎡
⑦㉒	0.80㎡
⑦㉓	2.79㎡
⑦㉔	17.21㎡
⑦㉕	35.82㎡
⑦㉖	92.66㎡
⑦㉗	194.57㎡
⑦㉘	11.72㎡
⑦㉙	8.55㎡
⑦㉚	35.16㎡
⑦㉛	287.97㎡
⑦㉜	83.31㎡
⑦㉝	21.88㎡
⑦㉞	23.03㎡
⑦㉟	4.08㎡
⑧⑰	10.59㎡
⑧⑱	62.73㎡

縮尺：1/1900



公園名称	伊勢崎市西部公園	所在地	伊勢崎市連取本町1外 (西部土地区画整理1B)	面積	4.3ha	管理番号	C3
------	----------	-----	-------------------------	----	-------	------	----

- 公園区域
- H16.6.13 供用開始区域 3.0ha
- H17.3.31 供用開始区域 0.6ha
- H18.3.31 供用開始区域 0.7ha

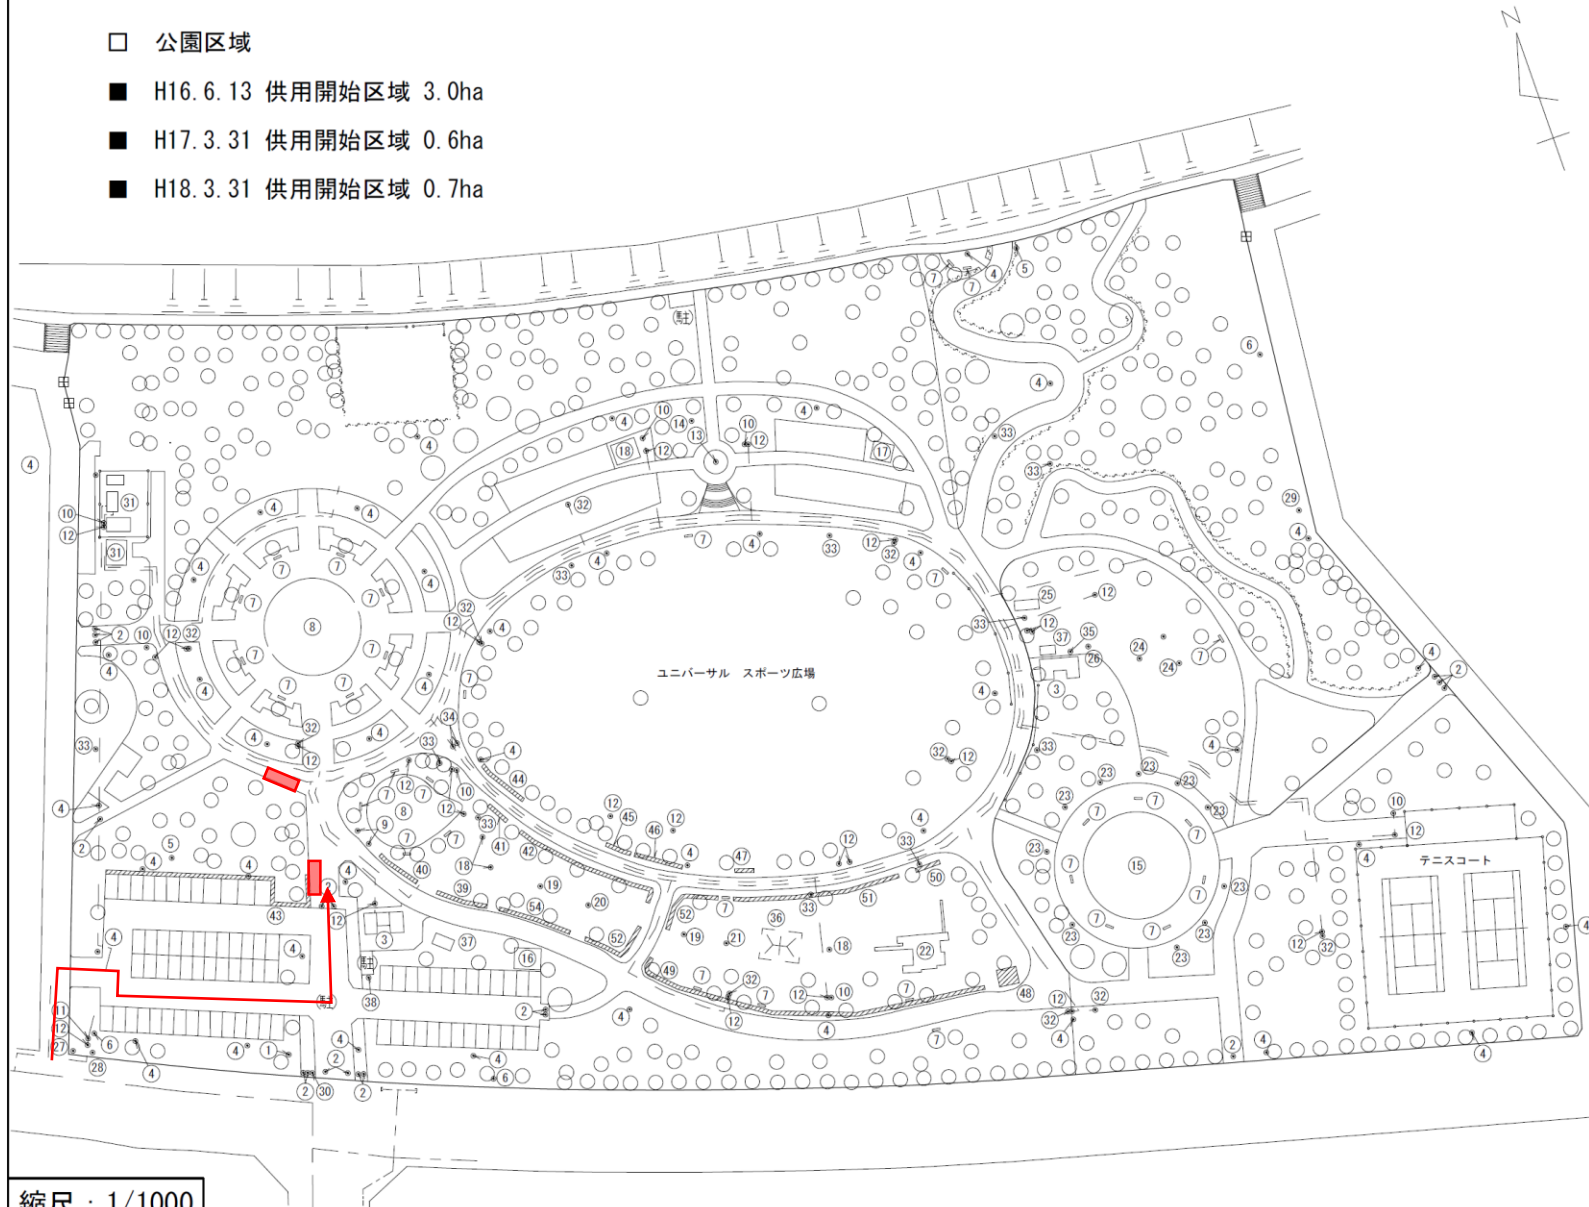

番号	施設名
①	園名板
②	車止め
③	トイレ
④	照明
⑤	記念碑
⑥	引込柱
⑦	ベンチ
⑧	噴水
⑨	看板
⑩	水道
⑪	量水器
⑫	止水弁
⑬	時計
⑭	モニュメント
⑮	パーゴラ
⑯	公園管理事務所
⑰	物置
⑱	シェルター
⑲	ラダー遊具
⑳	スプリング遊具
㉑	テーブルセット
㉒	コンビネーション遊具
㉓	健康器具
㉔	リフレッシュベンチ
㉕	ステップウォーカー
㉖	分電盤
㉗	北原 685
㉘	病院北支 1
㉙	北原 755
㉚	三ツ家 直17/30
㉛	北原 93
㉜	信号
㉝	変電設備
㉞	散水栓
㉟	マンホール
㊱	制水弁
㊲	L-2
㊳	ブランコ
㊴	浄化槽
㊵	掲示板

縮尺：1/1000

